


VILLAGGIO RESIDENZIALE
MARTESANA


VILLA
tipologia H **09**

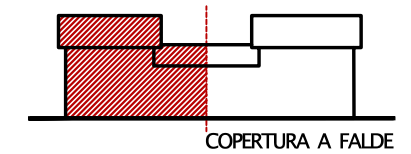


SUPERFICIE RESIDENZIALE LORDA:

	piano terra	88,64 mq
	piano primo	67,95 mq
	TOTALE	156,59 mq
	GIARDINO	193,61 mq
	AUTORIMESSA	32,34 mq

- elevato risparmio energetico e rispetto per l'ambiente
- ampio capitolato
- ampi ed eleganti spazi esterni
- impianto fotovoltaico
- domotica BTicino Living Now Smart
- soluzioni personalizzabili

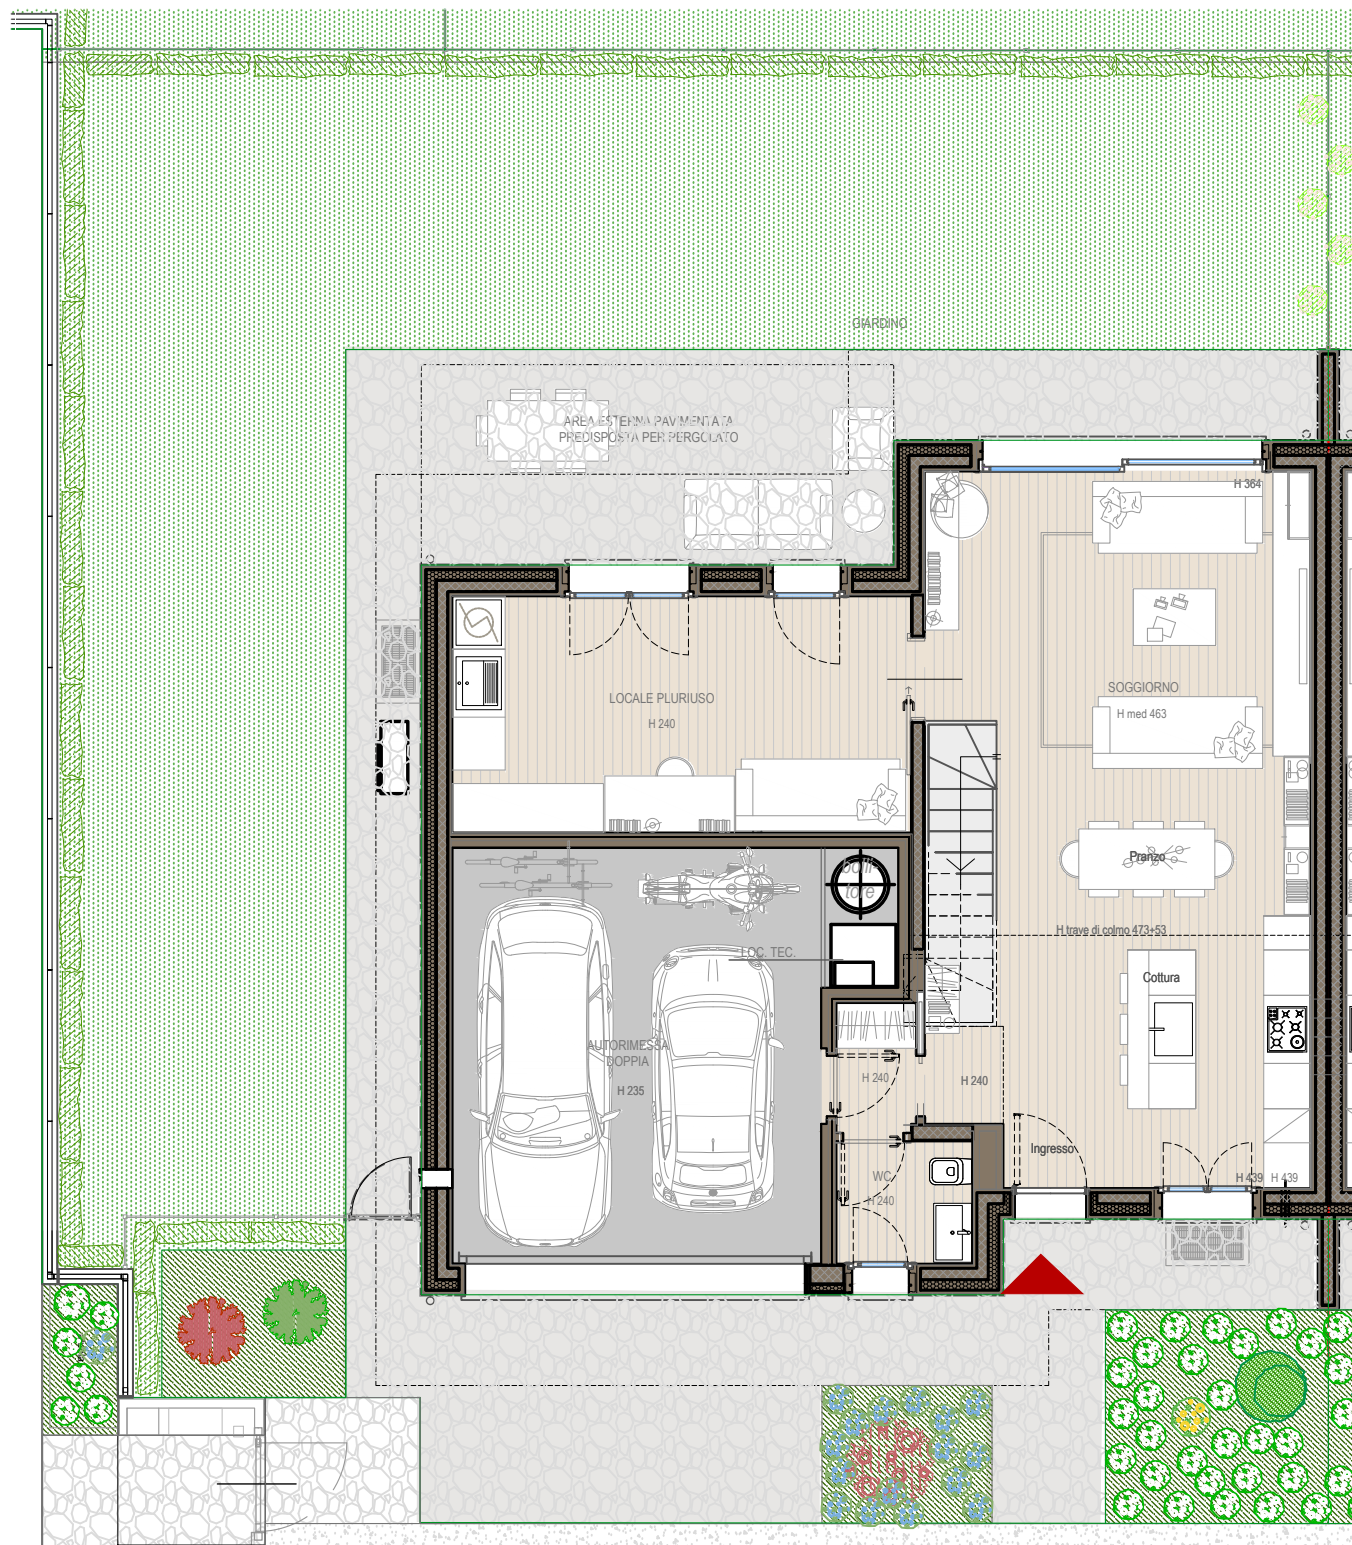

PIANO TERRA

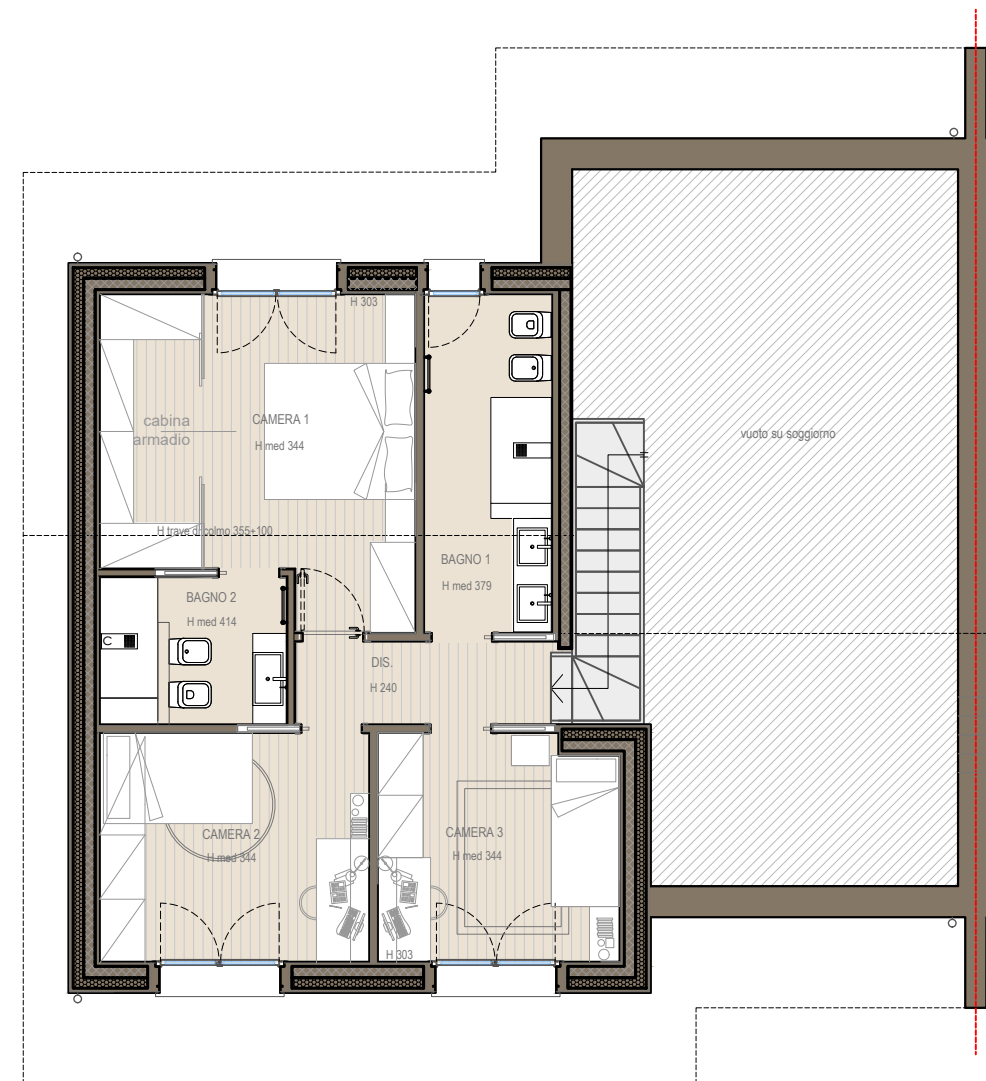

PIANO PRIMO



E' un'iniziativa:

La presente planimetria non costituisce elemento contrattuale né di misura, può essere suscettibile di variazione senza preavviso, ogni diritto resta riservato a Investimenti Immobiliari srl