


VILLAGGIO RESIDENZIALE
MARTESANA

VILLA
tipologia A3 **22**

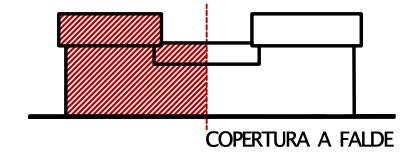

SUPERFICIE RESIDENZIALE LORDA:

	piano terra	89,27 mq
	piano primo	68,25 mq
	TOTALE	157,52 mq

GIARDINO 197,22 mq

AUTORIMESSA 32,51 mq

elevato risparmio energetico e rispetto per l'ambiente


ampio capitolato

ampi ed eleganti spazi esterni


impianto fotovoltaico

domotica BTicino Living Now Smart

soluzioni personalizzabili

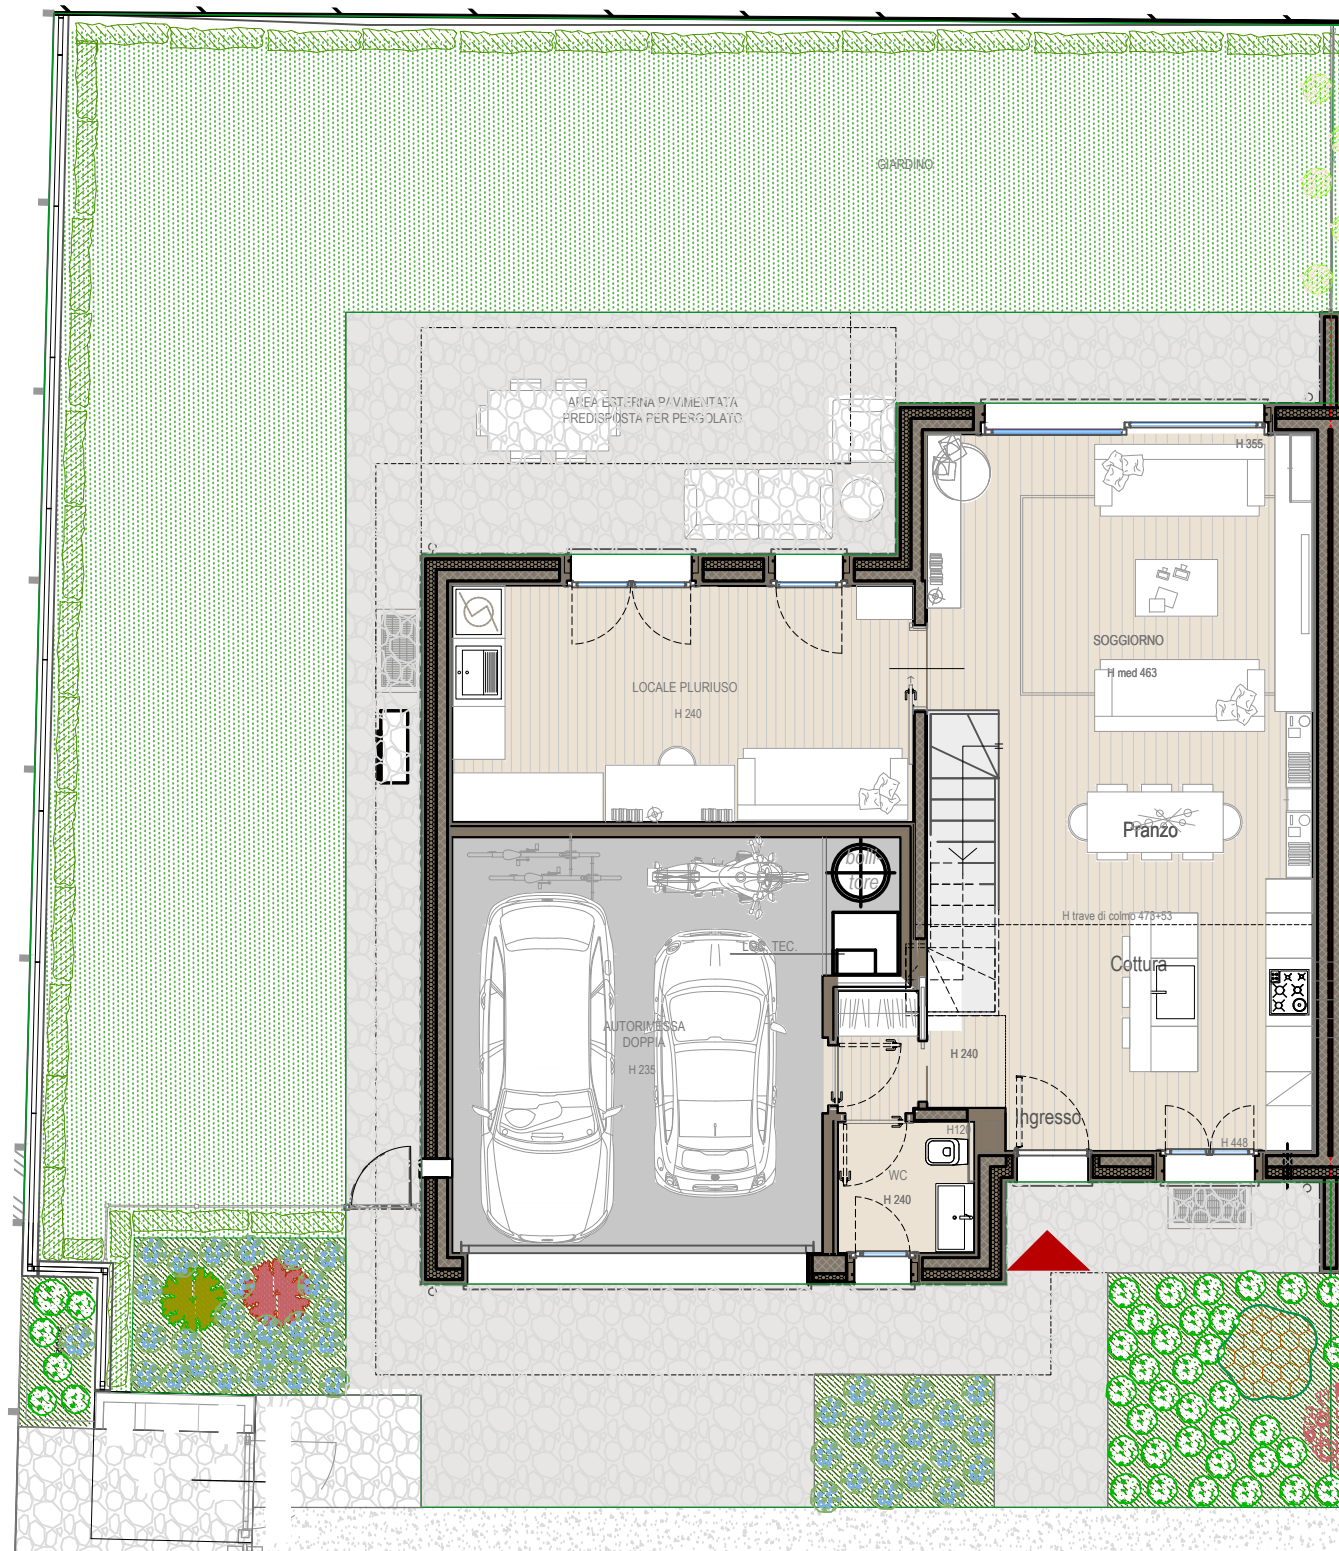

PIANO TERRA

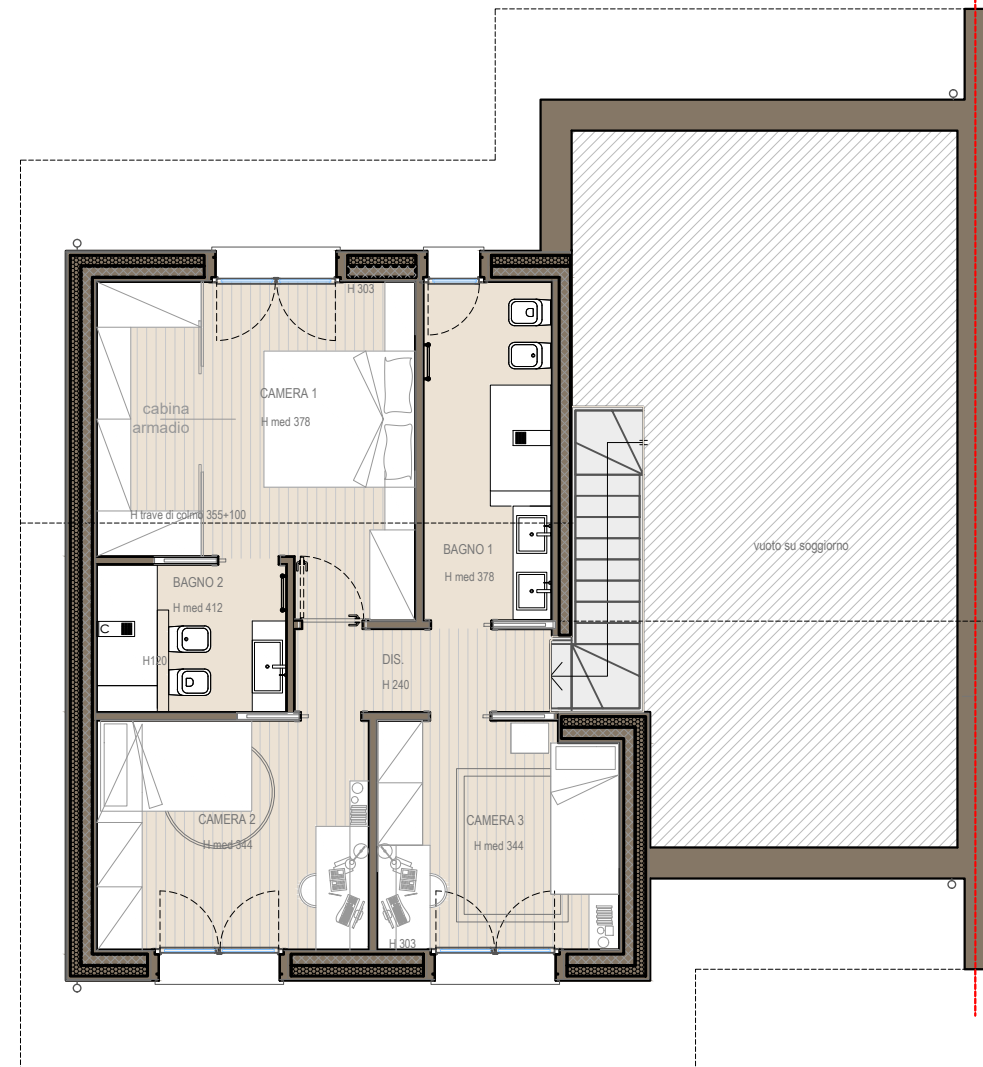

PIANO PRIMO



E' un'iniziativa:

La presente planimetria non costituisce elemento contrattuale né di misura, può essere suscettibile di variazione senza preavviso, ogni diritto resta riservato a Investimenti Immobiliari srl